



Montmirail, le 19 septembre 2024

Communauté de Communes
Du Val de Braye
Hôtel Communautaire
10, rue Saint-Pierre
72120 SAINT-CALAIS

Objet :

Demande de changement de destination

«La Thuaudière» à BERFAY 72320

Monsieur Le Président,

Monsieur Le Commissaire enquêteur,

Par la présente, je vous informe que je suis propriétaire depuis décembre dernier de la propriété sise au lieudit « La Thuaudière » à BERFAY 72320 (parcelles cadastrées A n° 434-877-878-881-885 et 886).


Je joins à ce courrier un plan cadastral, une vue aérienne et un plan de situation.

Je souhaite réhabiliter l'ensemble des bâtiments pour faire un gîte. A ce titre, je sollicite au niveau du PLUI un changement de destination sur le bâti en « **autres destinations** » Aujourd'hui ces parcelles ne sont plus en lien avec une activité agricole du fait de changement de propriétaire.

Je suis à votre disposition pour toutes informations complémentaires.

Vous remerciant par avance de l'attention que vous voudrez bien porter à ma demande,

Je vous prie d'agréer, Monsieur le Président, M. le Commissaire Enquêteur, l'expression de mes salutations distinguées.





VIBRAYÉ ↑

→ BAHAY

↓ ST-CALAIS

© IGN 2023 - www.geoportail.gouv.fr/mentions-legales

Longitude : 0° 46' 19" E
Latitude : 47° 59' 29" N



Département de la Sarthe
Commune de BERFAY
Lieu dit : " La Thuaudière "

PLAN DE BORNAGE

Echelle : 1/500
Agrandissement cadastral

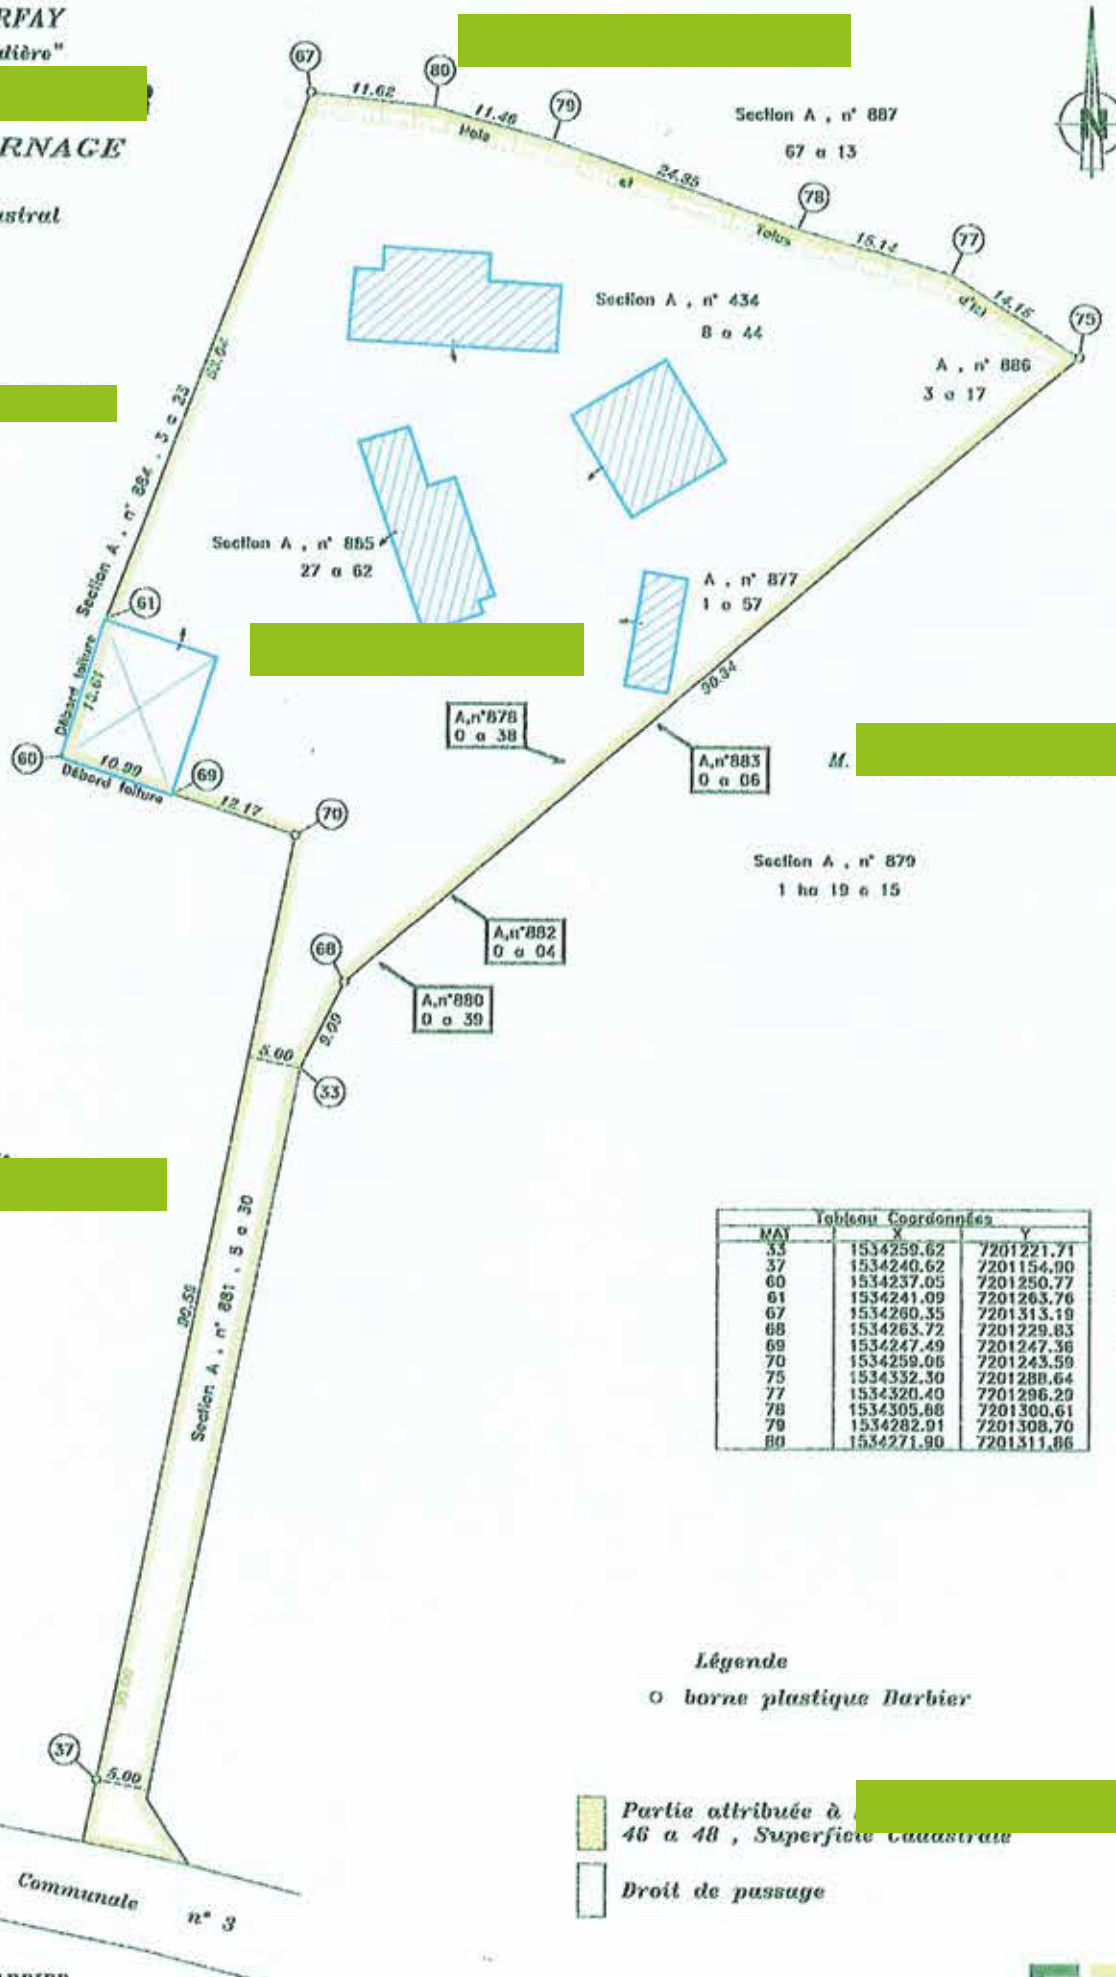


Tableau Coordonnées

MAJ	X	Y
33	1534259.62	7201221.71
37	1534240.62	7201154.90
60	1534237.05	7201250.77
61	1534241.09	7201263.76
67	1534260.35	7201313.19
68	1534263.72	7201229.83
69	1534247.49	7201247.36
70	1534259.06	7201243.59
75	1534332.30	7201288.64
77	1534320.40	7201296.29
78	1534305.88	7201300.61
79	1534282.91	7201308.70
80	1534271.90	7201311.86

Légende

○ borne plastique Barbier

Partie attribuée à [redacted]
46 a 48 , Superficie cadastrale

□ Droit de passage

Dressé par le Cabinet **DARDIER**
Géomètre Expert
à Conneré, St Calais, La Ferté Bernard
Le 16 Aout 2023 Réf : 14909

Le bornage est rattaché au système national RGF93(CC4B)

