

Accusé de réception - Ministère de l'Intérieur
072-200072692-20250123-20250104-P04-DE
Accusé certifié exécutoire
Réception par le préfet : 20/02/2025

Communauté de Communes des
Vallées de la Braye et de l'Anille
PLAN LOCAL D'URBANISME
INTERCOMMUNAL


Plan des annexes n°11 - 6/6
Commune : SAINT CALAIS

1 : 5 000

Vu pour être annexé à la délibération du 23 janvier 2025
approuvant les dispositions de la modification de droit commun
du PLUi

Fait à Saint-Calais,
Le Président,

Modification de droit commun n°1 approuvée le : 23/01/2025
Modification simplifiée n°1 approuvée le : 12/04/2022
Elaboration approuvée le : 28/01/2022

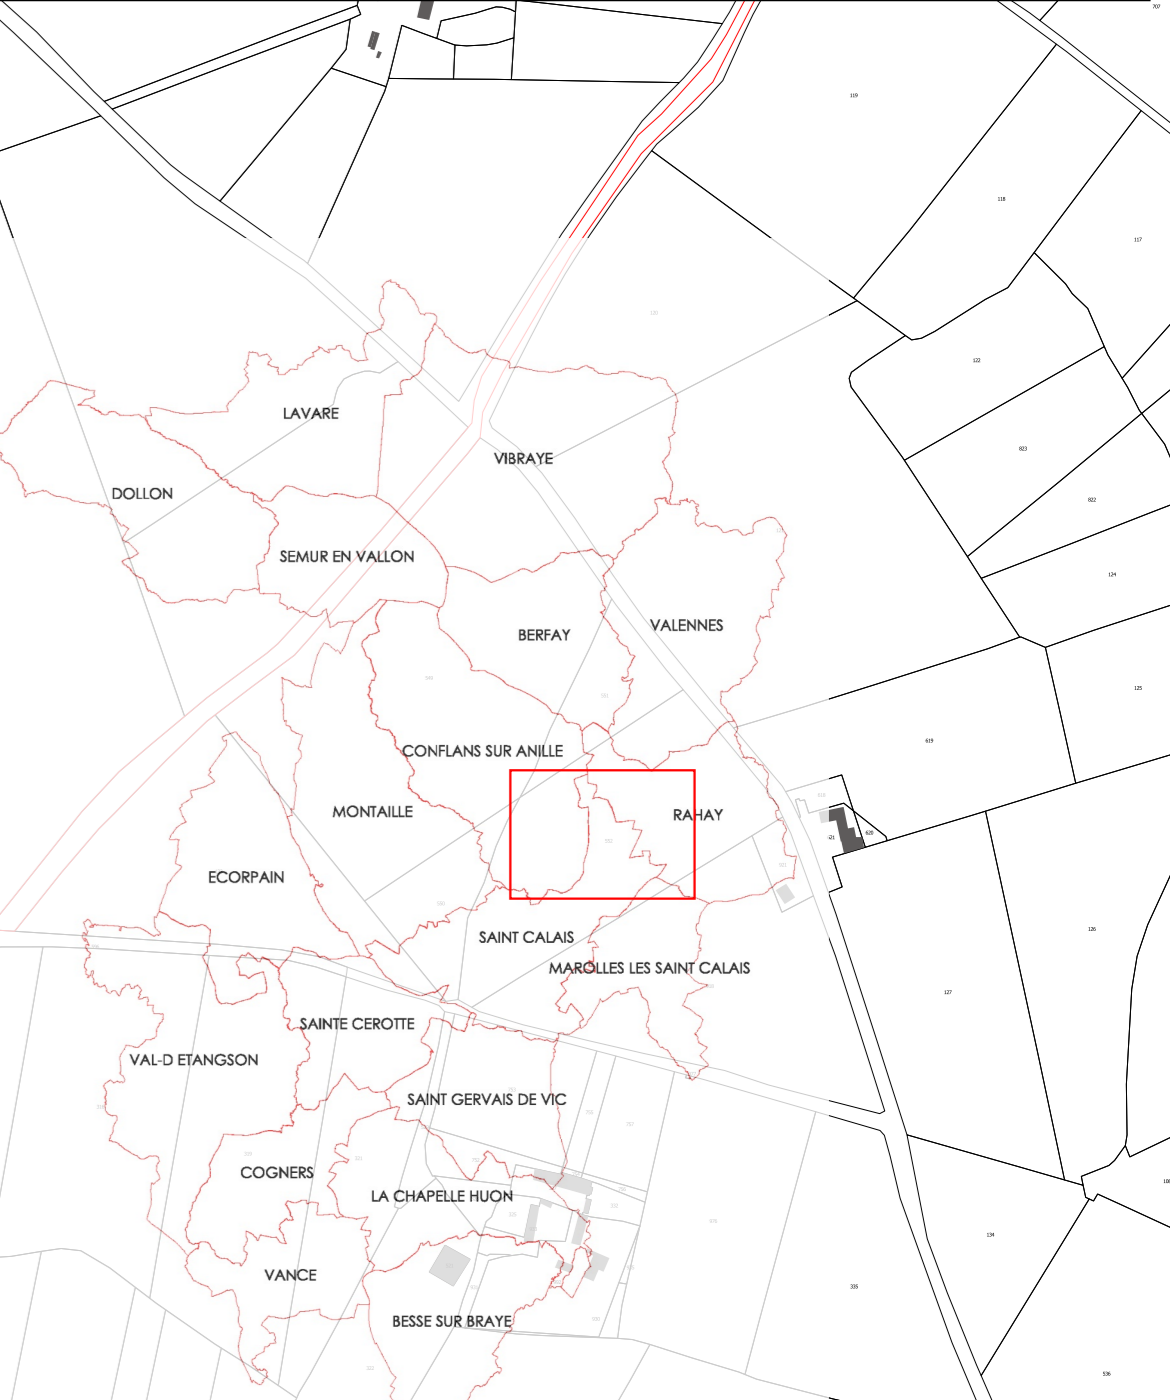

- Monuments historiques
- Périmètre du droit de préemption urbain
- Périmètre de protection d'un monument historique
- Site patrimonial remarquable

